


[name]		[date]	
A muutos		D muutos	
B muutos		E muutos	
C muutos		F muutos	

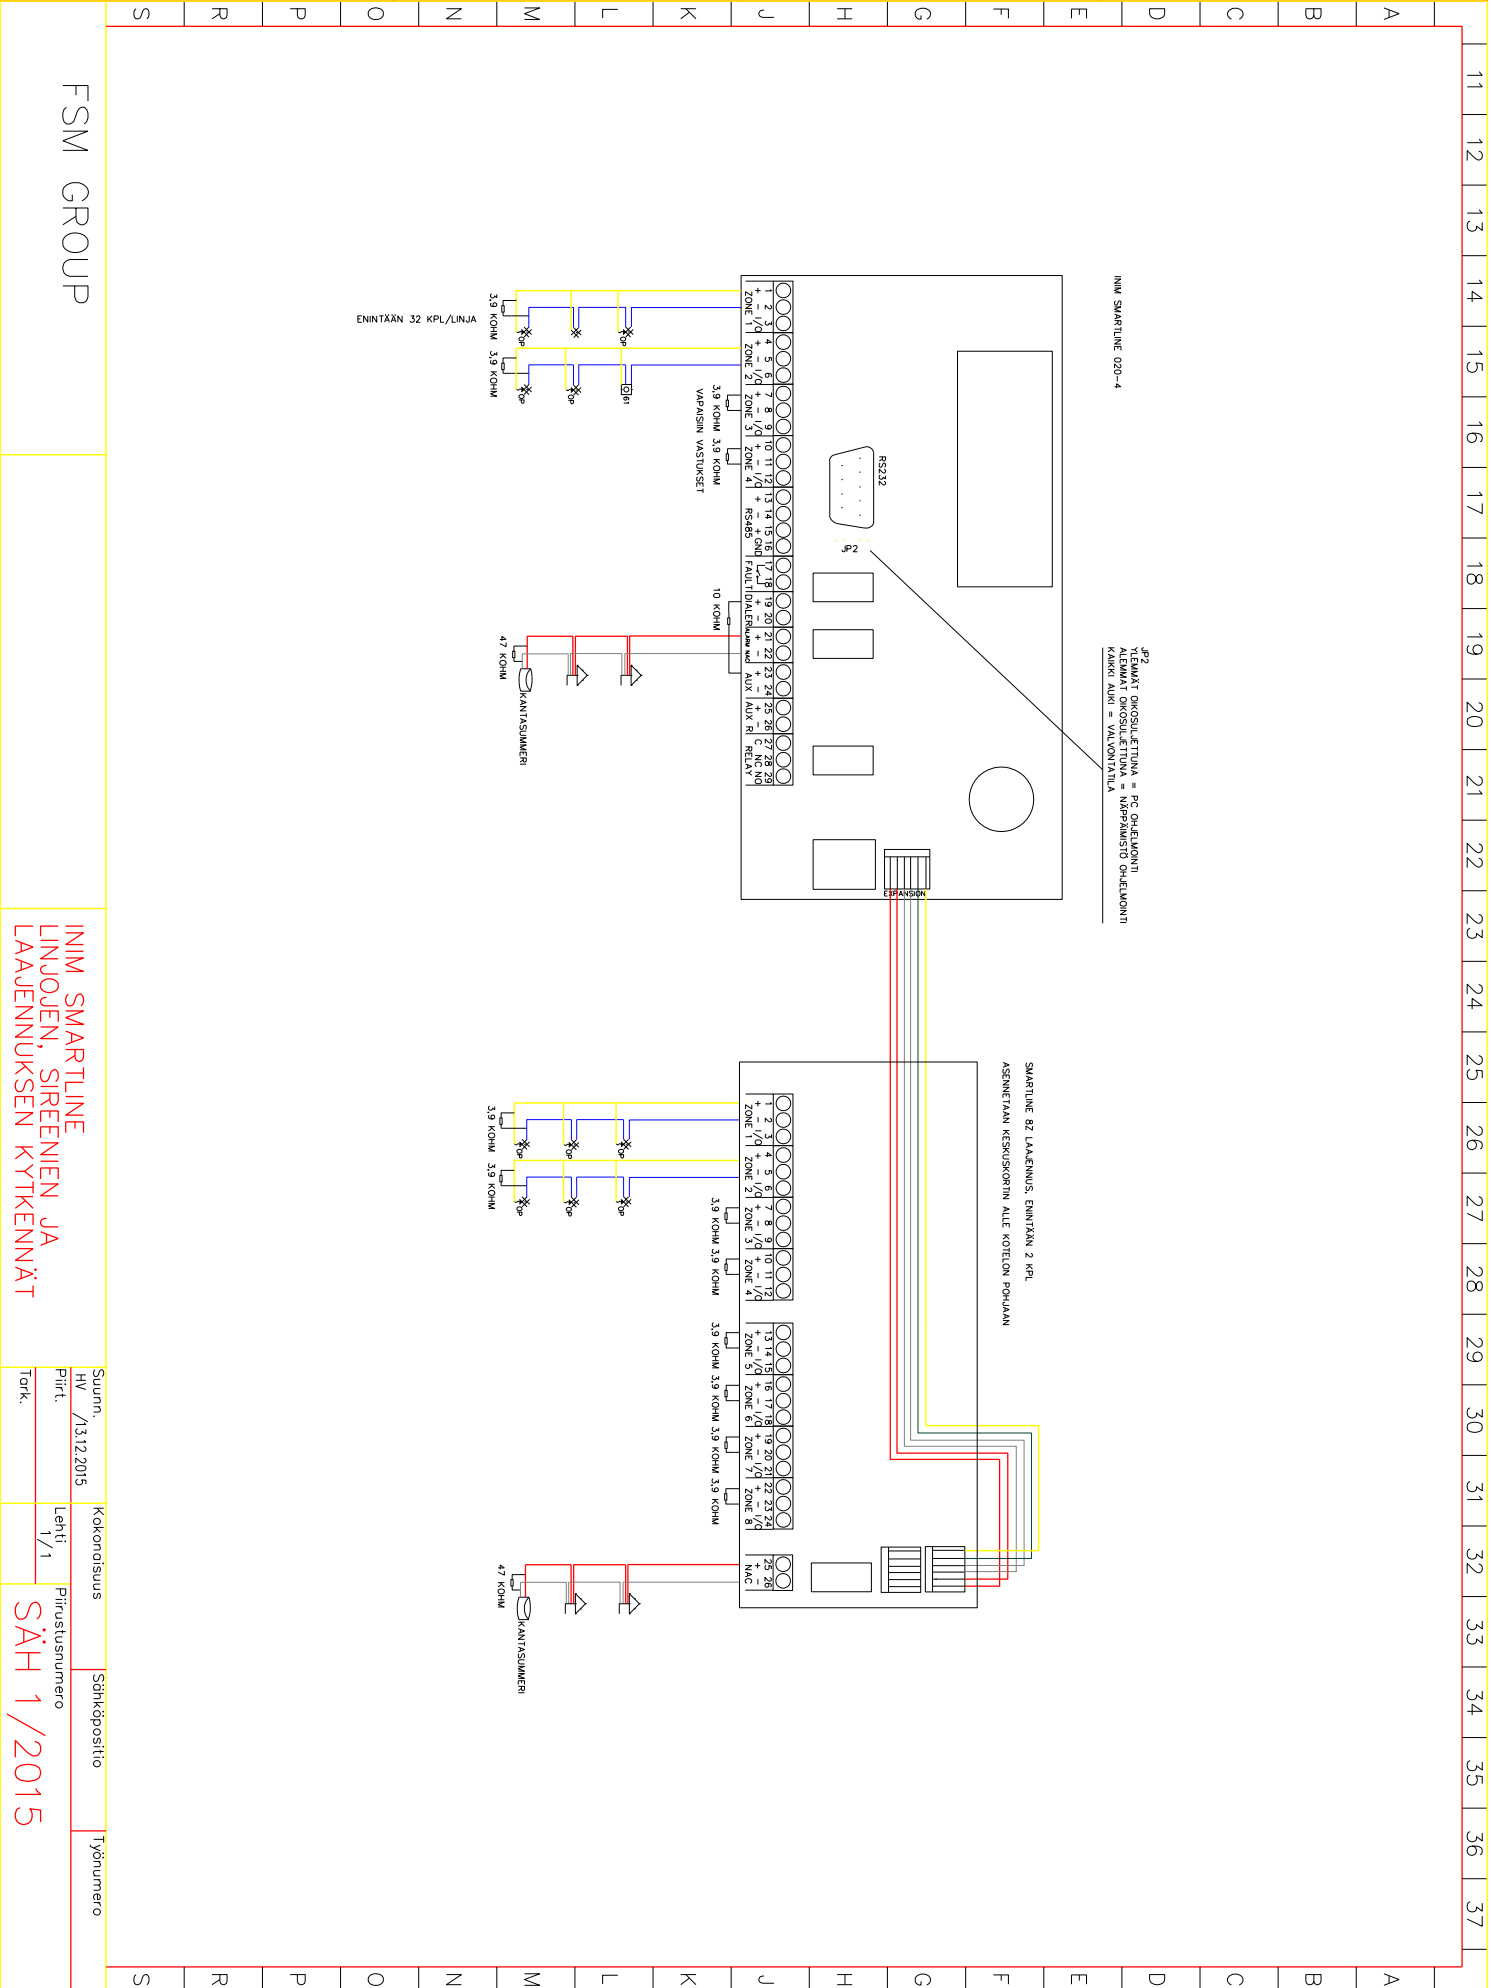

FSM GROUP

INIM SMARTLINE
LINJOJEN, SIREENIEN JA
LAAJENNUKSEN KYTKENNÄT

Suunn.	HV	/31.12.2015	Kokonaisuus	Sähköpostio	Työnumero
Piirt.			Lehti		
Tark.			1/1		
			Piirustusnumero	SÄH 1/2015	